

Жоспар шегіндегі бетен жер учаскелері
Посторонние земельные участки в границах плана

Жоспардағы № на плане	Жоспар шегіндегі бетен жер учаскелерінің кадастрлық нөмірлері Кадастровые номера посторонних земельных участков в границах плана	Алаңы, га Площадь, га

Осы акт «Азаматтарға арналған үкімет» мемлекеттік корпорациясы» коммерциялық емес акционерлік қоғамының Батыс Қазақстан облысы бойынша филиалы – «Жер кадастры ғылыми – өндірістік орталығы» департаментінің Орал қалалық бөлімшесімен жасалды
(жер кадастрын жүргізетін кәсіпорынның атауы)

настоящий акт изготовлен Уральским городским отделением Департамента «Научно-производственный центр земельного кадастра» - филиал некоммерческого акционерного общества «Государственная корпорация «Правительство для граждан» по Западно-Казахстанской области
(наименование предприятия, ведущего земельный кадастр)

М.О. _____
(қолы, подпись)

Руководитель

Ж.Сисалиев
(аты-жөні, Ф.И.О.)

М.П. _____ 16. 11. 2016ж.

Осы актіні беру туралы жазба жер учаскесіне меншіктік құқығын, жер пайдалану құқығын беретін актілер жазылатын Кітапта № 3098 болып жазылды.

Қосымша: жоқ

Запись о выдаче настоящего акта произведена в Книге записей актов на право собственности на земельный участок, право землепользования за № 3098

Приложение: нет

Шектесулерді сипаттау жөніндегі ақпарат жер учаскесіне сәйкестендіру құжатын дайындаған сәтте күшінде
Описание смежных действительно на момент изготовления
Идентификационного документа на земельный участок



УАҚЫТША (ҰЗАҚ МЕРЗІМГЕ,
ҚЫСҚА МЕРЗІМГЕ) ӨТЕУЛІ ЖЕР ПАЙДАЛАНУ
(ЖАЛҒА АЛУ) ҚҰҚЫҒЫН БЕРЕТІН

АКТ

НА ПРАВО ВРЕМЕННОГО ВОЗМЕЗДНОГО
(ДОЛГОСРОЧНОГО, КРАТКОСРОЧНОГО)
ЗЕМЛЕПОЛЬЗОВАНИЯ (АРЕНДЫ)

№ 0272140

Жер учаскесінің кадастрлық нөмірі: 08-130-024-906

Жер учаскесіне уақытша өтеулі жер пайдалану (жалға алу)
құқығы 3 жыл мерзімге

Жер учаскесінің алаңы: 0.0362 га

Жердің санаты: Елді мекендердің (қалалар, поселкелер және
ауылдық елді мекендер) жерлері

Жер учаскесін нысаналы тағайындау:

ғимаратқа қызмет көрсету үшін

Жер учаскесін пайдаланудағы шектеулер мен ауыртпалықтар:
санитарлық, экологиялық және өртке қарсы талаптардың
сақталуы

Жер учаскесінің бөлінуі: бөлінеді

Кадастровый номер земельного участка: 08-130-024-906

Право временного возмездного землепользования (аренды)
на земельный участок сроком на 3 года

Площадь земельного участка: 0.0362 га

Категория земель: Земли населенных пунктов (городов, поселков и
сельских населенных пунктов)

Целевое назначение земельного участка:

для обслуживания здания


Ограничения в использовании и обременения земельного участка:
соблюдение санитарных, экологических и противопожарных
норм

Делимость земельного участка: делимый

№ 0272140

Жер учаскесінің ЖОСПАРЫ
ПЛАН земельного участка

Учаскенің мекенжайы, мекенжайының тіркеу коды (ол бар болған
кезде): Батыс Қазақстан обл., Орал қаласы, 3-й Строительный
переулок көшесі, 4/1 мекенжайы
Адрес, регистрационный код адреса (при его наличии) участка:
Западно-Казахстанская обл., г. Уральск,
ул. 3-й Строительный переулок, 4/1

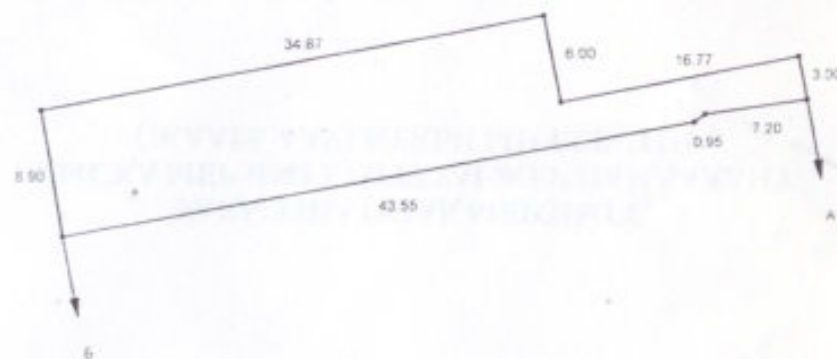

Шектесу учаскелерінің кадастрлық нөмірлері (жер санаттары):

А-дан Б-ға дейін: 08-130-024-365

Б-дан А-ға дейін: елді мекен жерлері

Кадастровые номера (категории земель) смежных участков:

От А до Б: 08-130-024-365

От Б до А: земли населенных пунктов

МАСШТАБ 1: 500